



NOTA:
 Les dimensions sont données a titre indicatif.
 Pour tous ouvrages, elles sont a mesurer sur place.

LEGENDE:
 — : Rails de supports éclairages
 ⊗ : Extincteurs
 ■ : Branchements électriques
 WIF : Modem WIFI

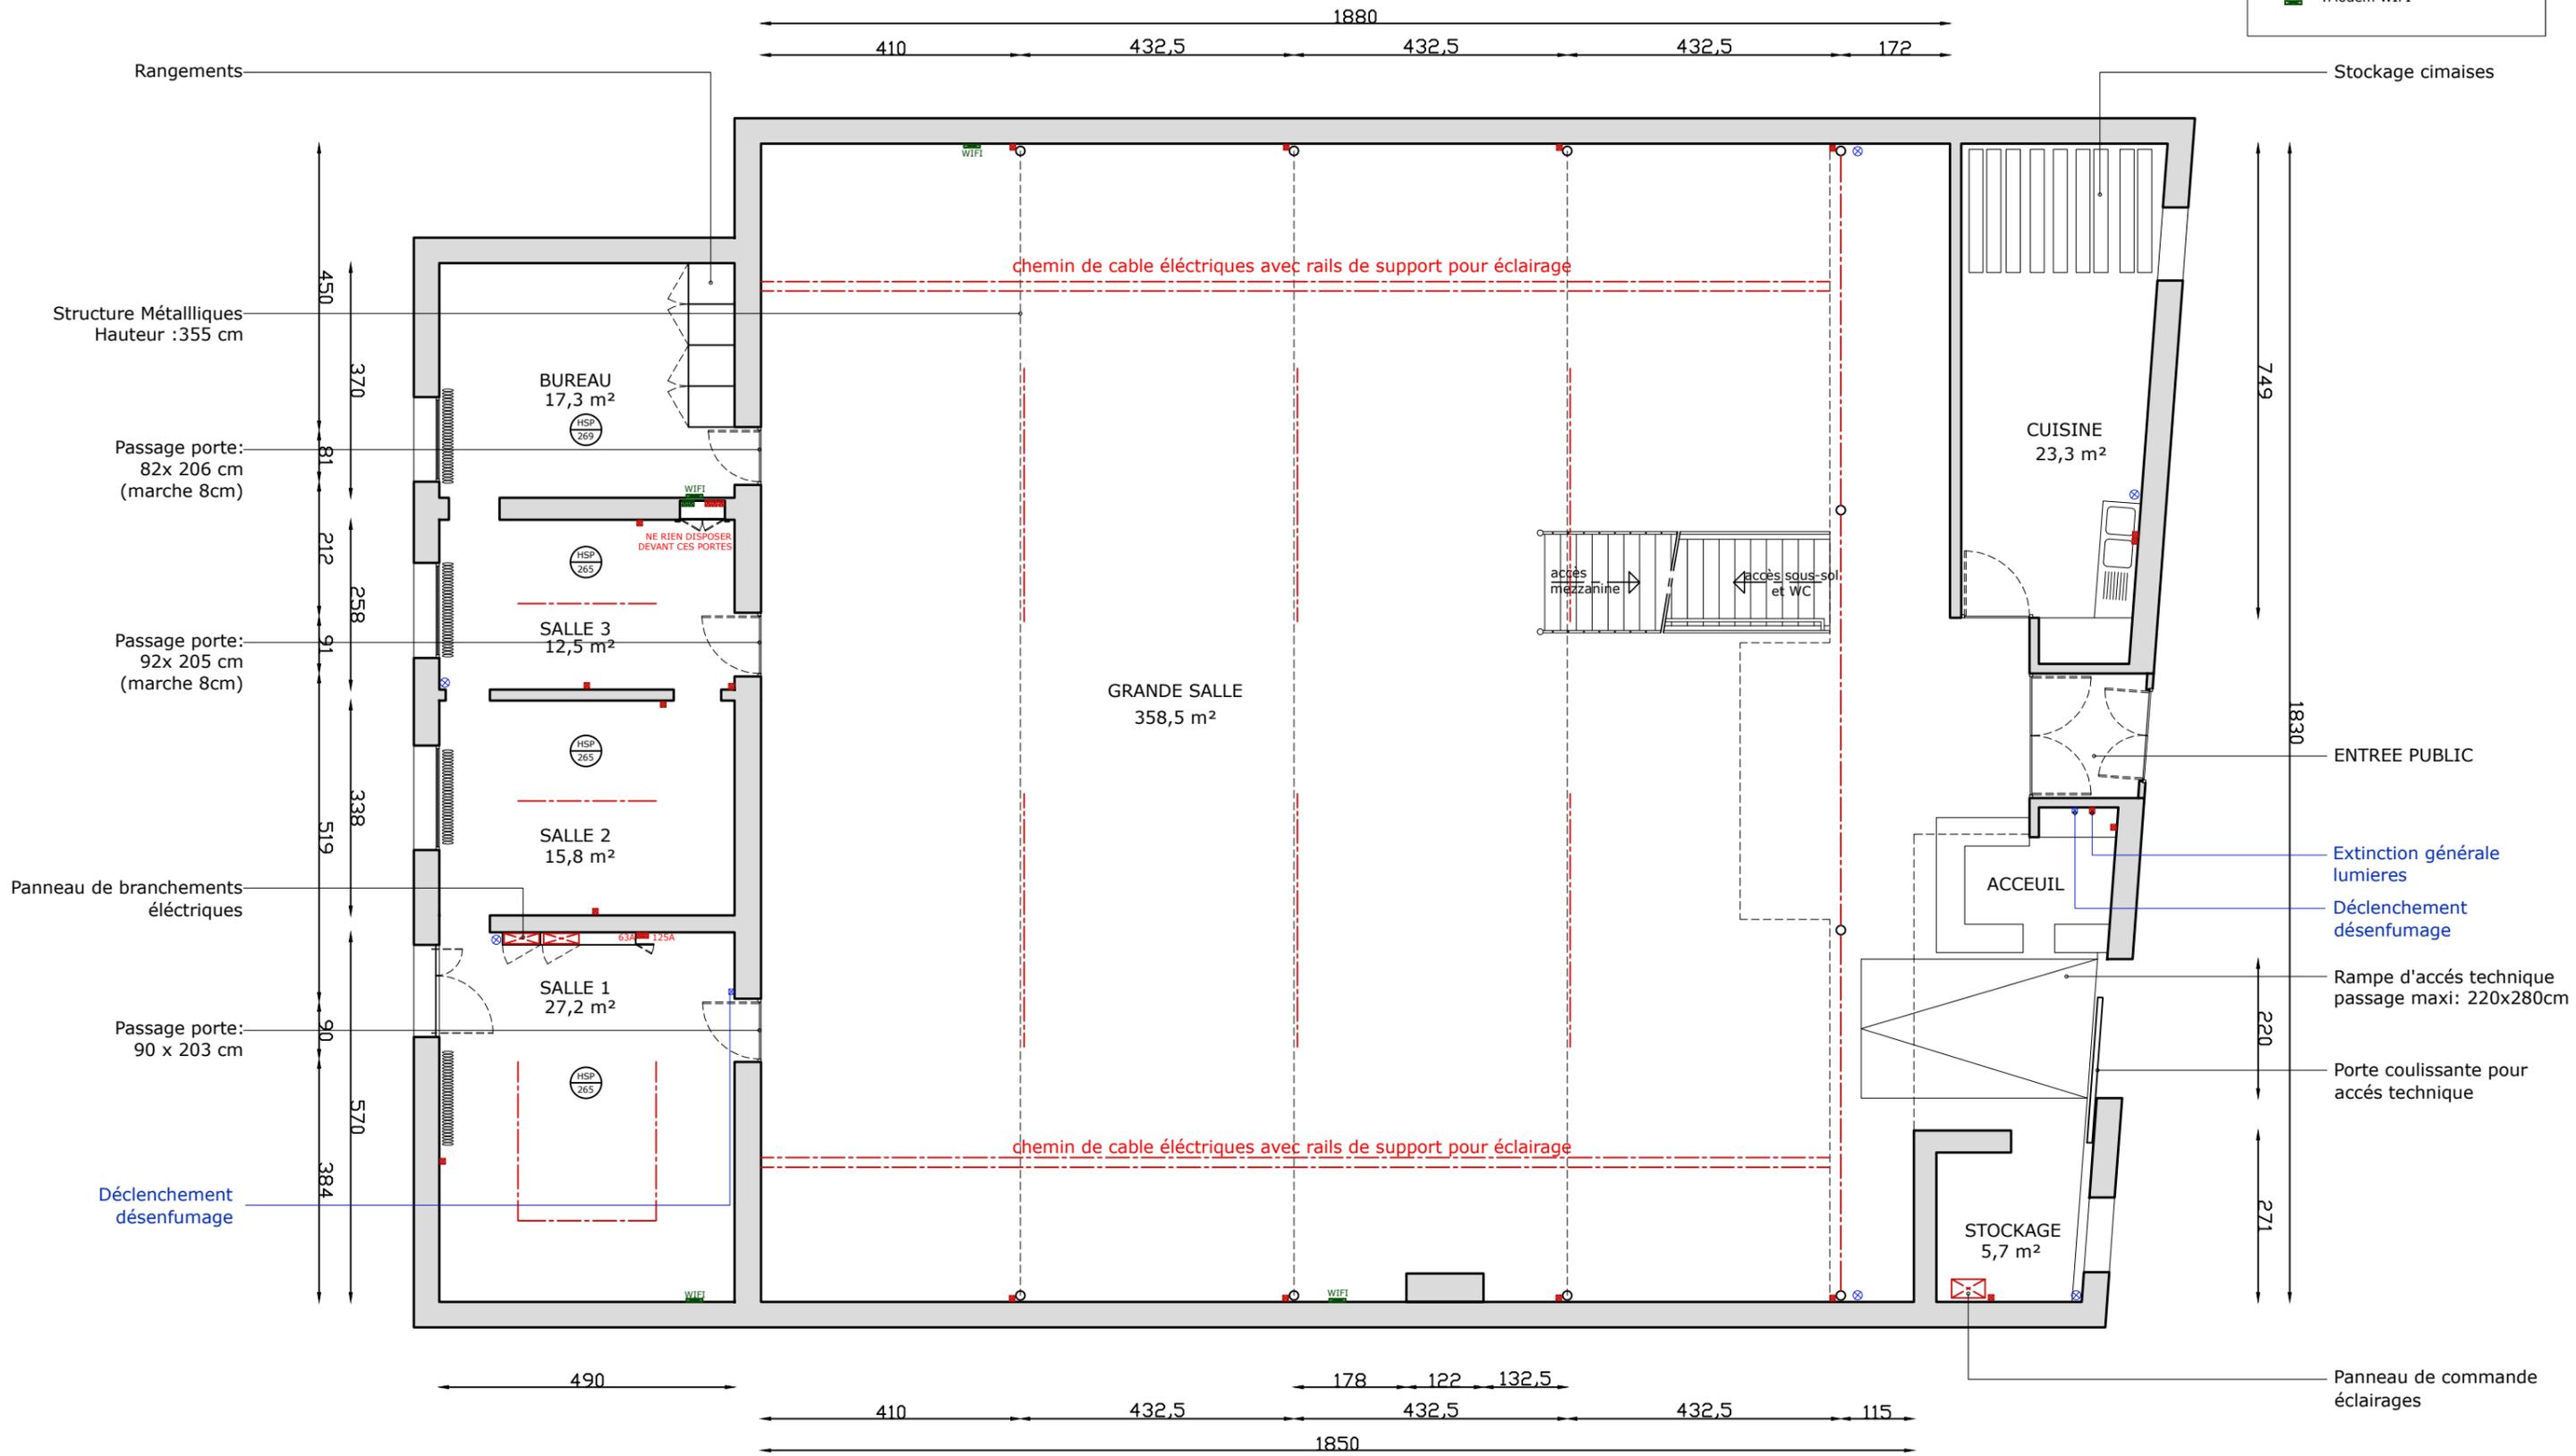

NOTA:
Les dimensions sont données a titre
indicatif.
Pour tous ouvrages, elles sont a mesurer
sur place.

LEGENDE:
— : Rails de supports éclairages
⊗ : Extincteurs
■ : Branchements électriques
WIFI : Modem WIFI

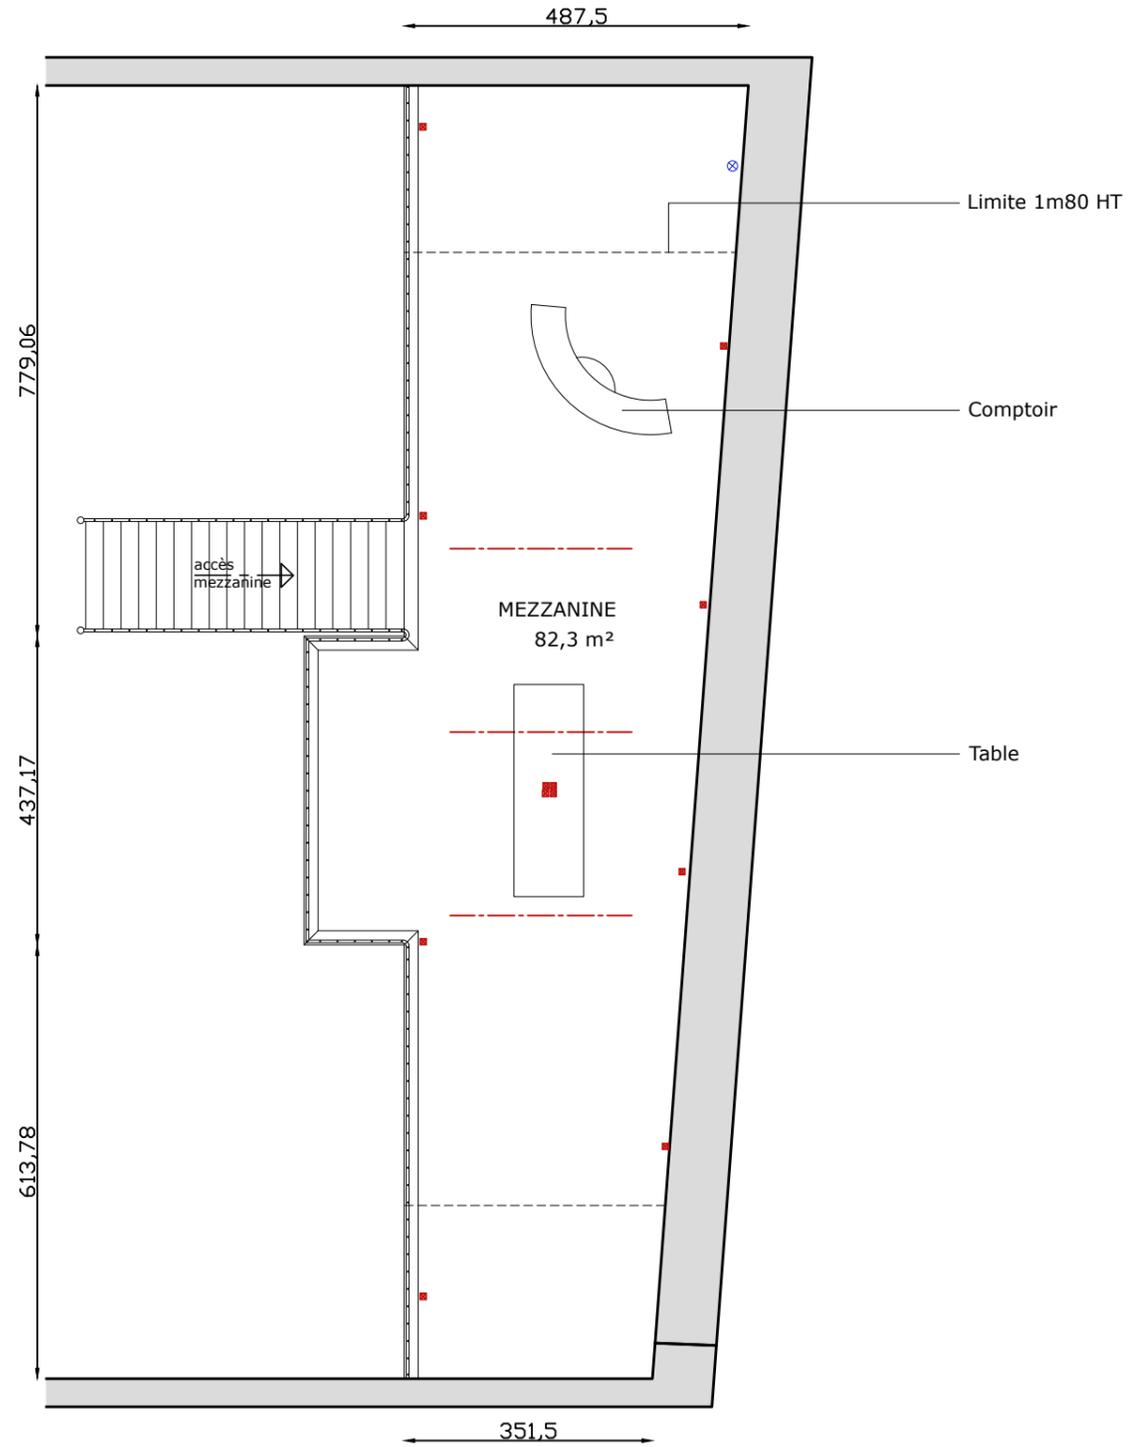


NOTA:

Les dimensions sont données a titre indicatif.
Pour tous ouvrages, elles sont a mesurer sur place.

LEGENDE:

- : Rails de supports éclairages
- ⊗ : Extincteurs
- : Branchements électriques
- WiFi : Modem WIFI

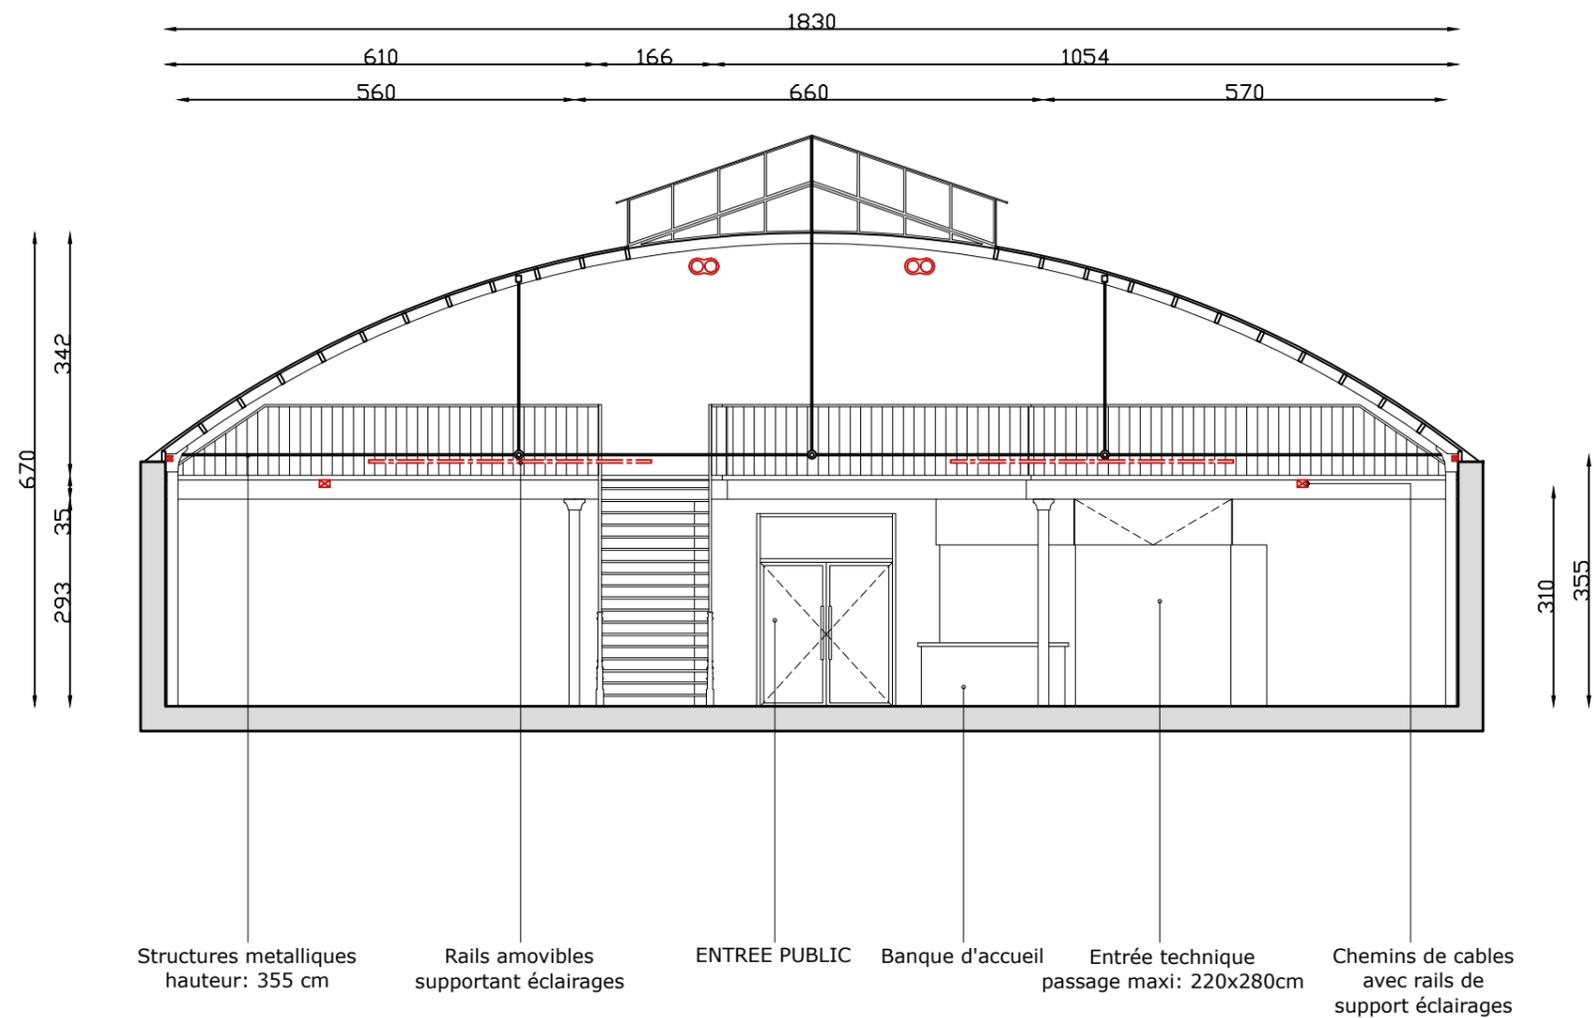

NOTA:

Les dimensions sont données a titre indicatif.
Pour tous ouvrages, elles sont a mesurer sur place.

LEGENDE:

- : Rails de supports éclairages
- ⊗ : Extincteurs
- : Branchements électriques
- WiFi : Modem WIFI

